



# 京都府〇〇郡〇〇町△△ヶ谷附近 実測平面図

H25/10/8 作成

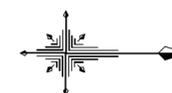

縮尺 1:500

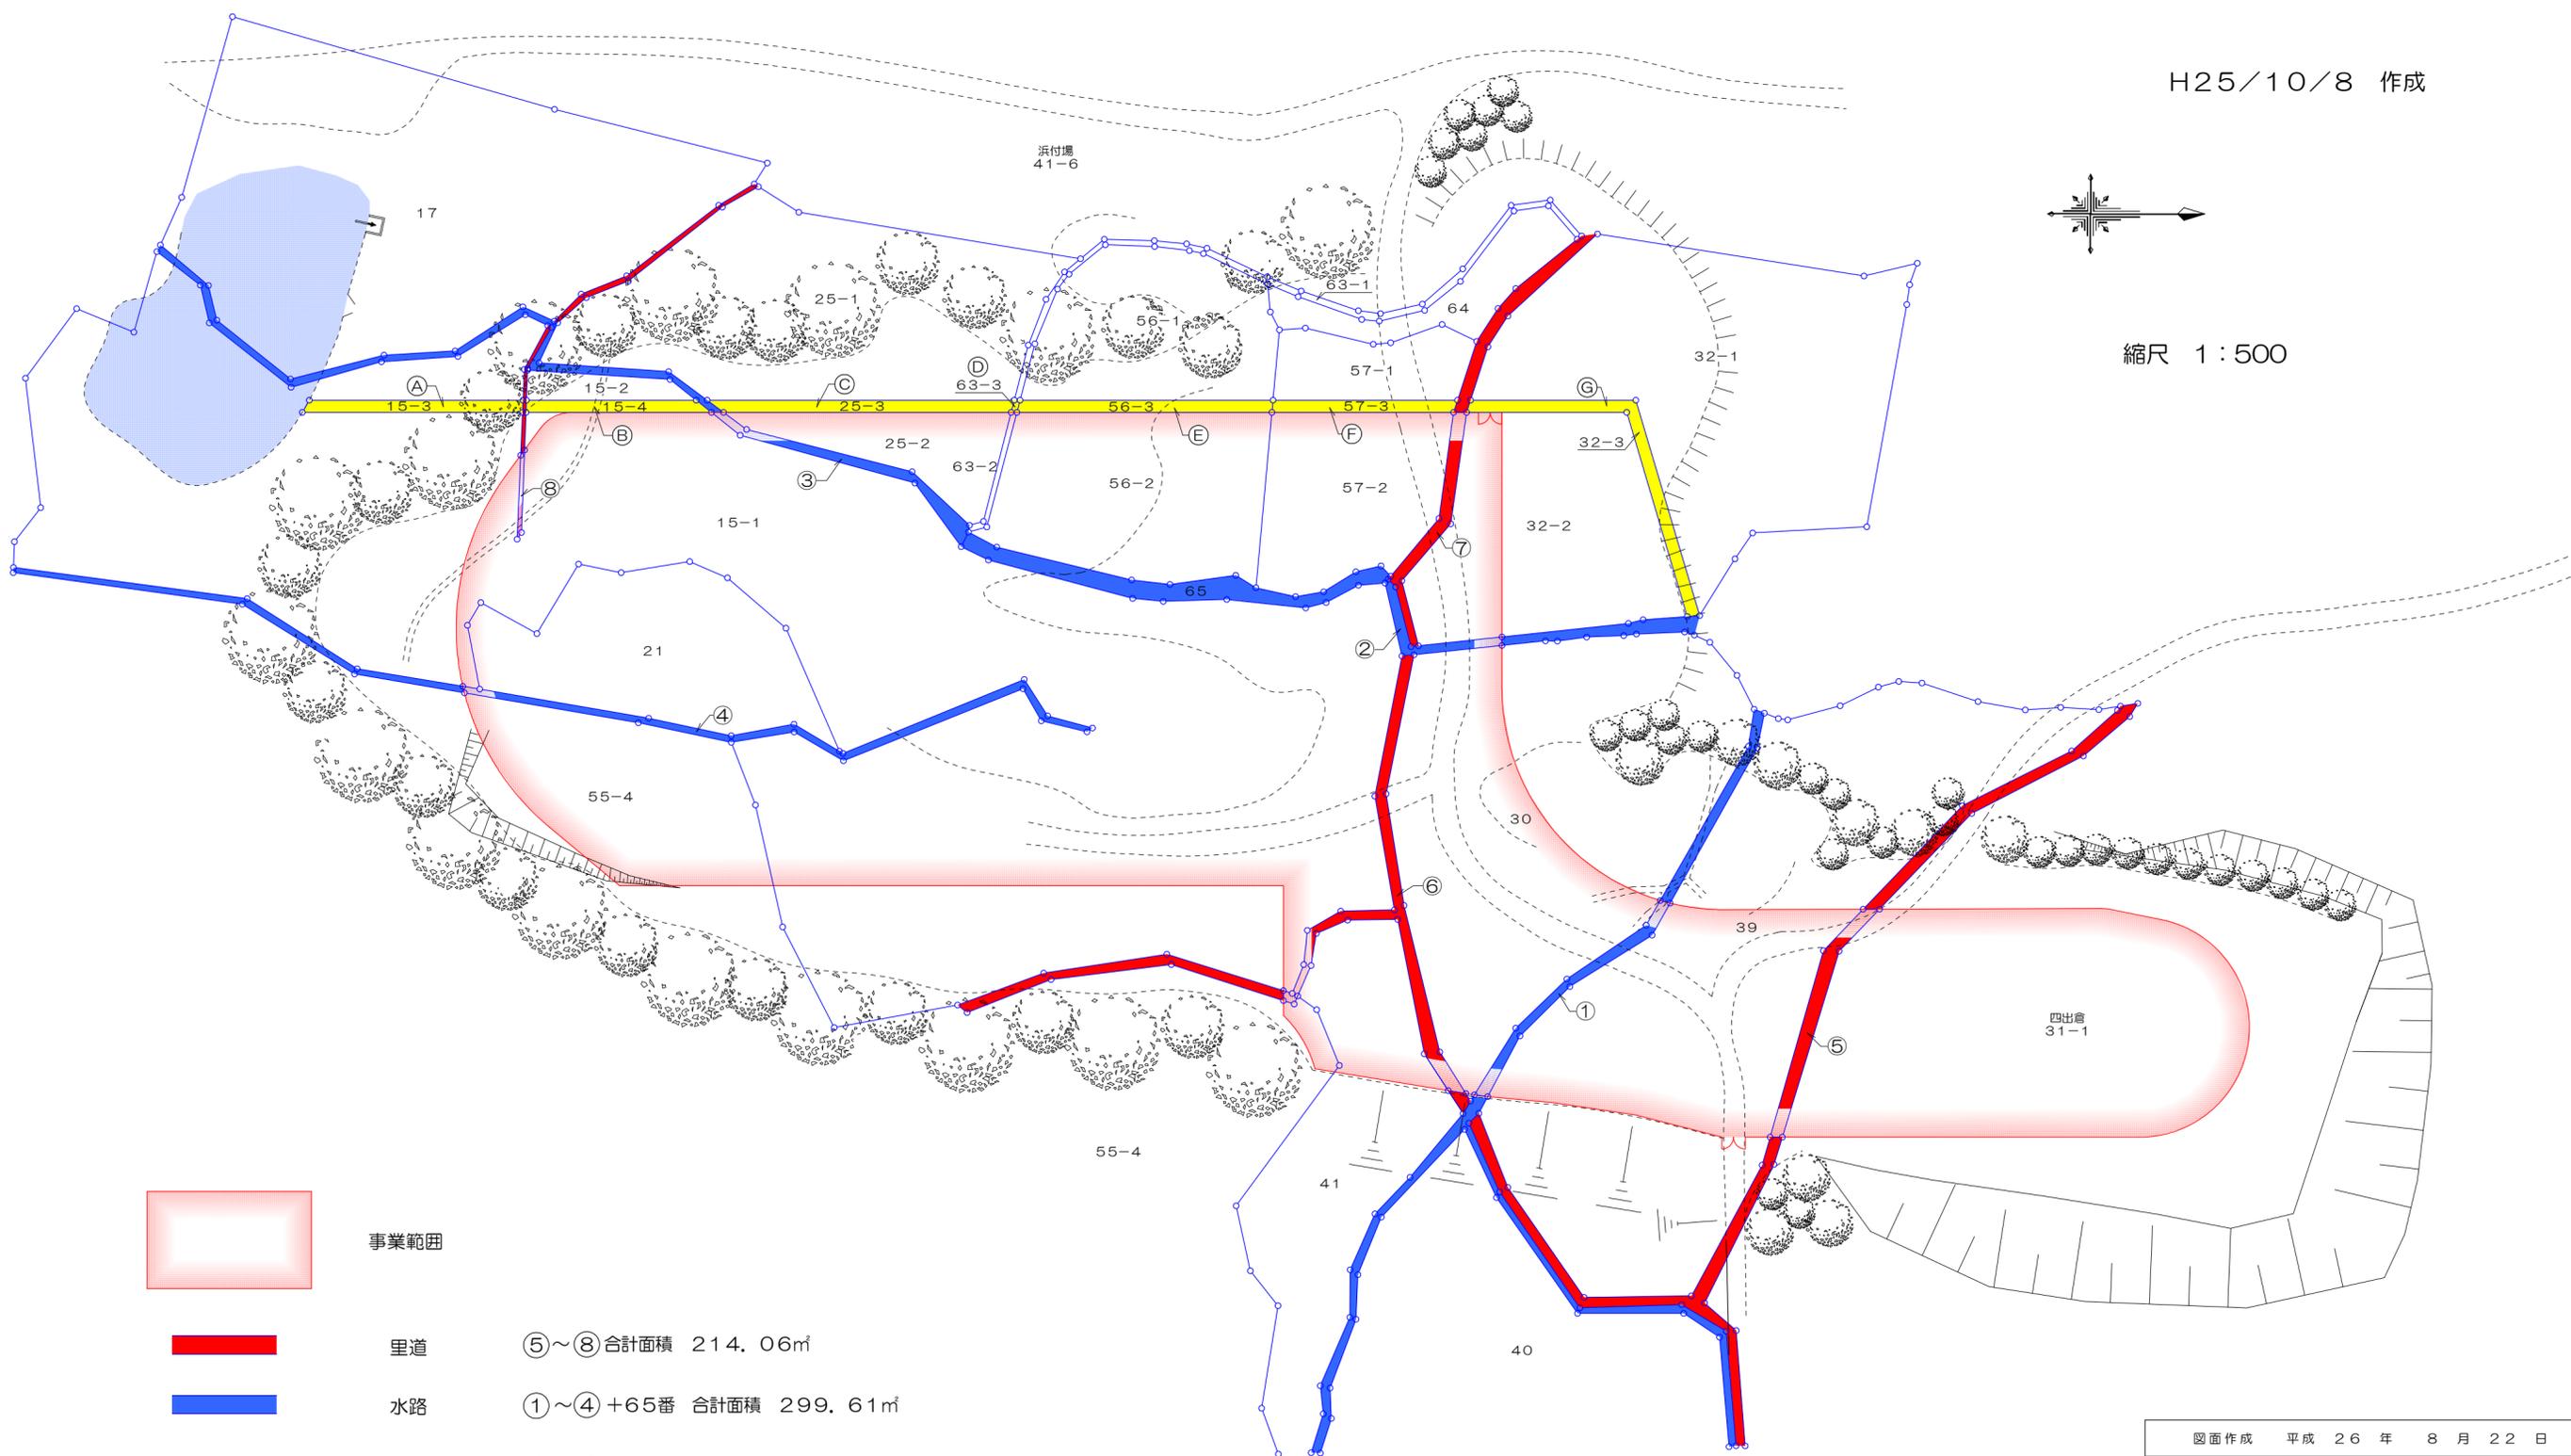

事業範囲



里道

⑤～⑧ 合計面積 214.06㎡



水路

①～④ + 65番 合計面積 299.61㎡



新設水路

①～④ 合計面積 299.61㎡

図面作成 平成 26 年 8 月 22 日

大阪市西区江戸堀3丁目7番13号  
(三輪第3ビル3階)

土地家屋調査士・測量士 吉田 龍太郎  
調査士：登録大阪第2335号 測量士：登録第H7-1481号  
TEL 06-6445-4422 ・ FAX 06-6445-4423