
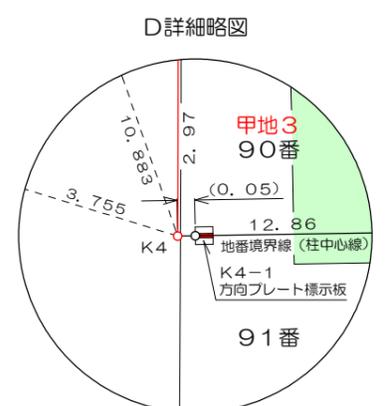
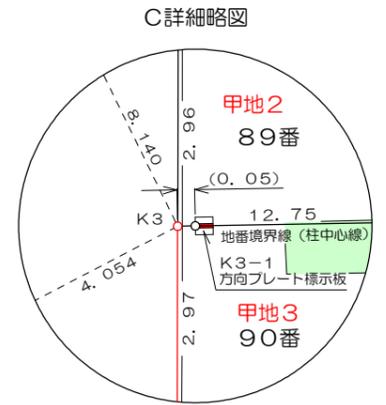
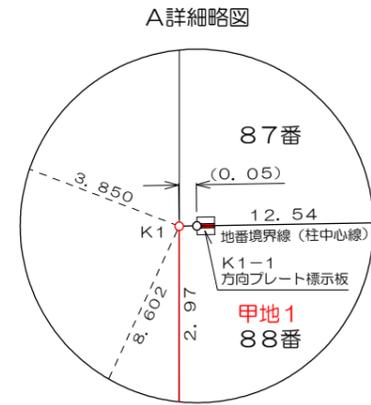


大阪市◆◆区○通り○丁目188番、190番 筆界特定申請図

縮尺 1:100
単位 メートル

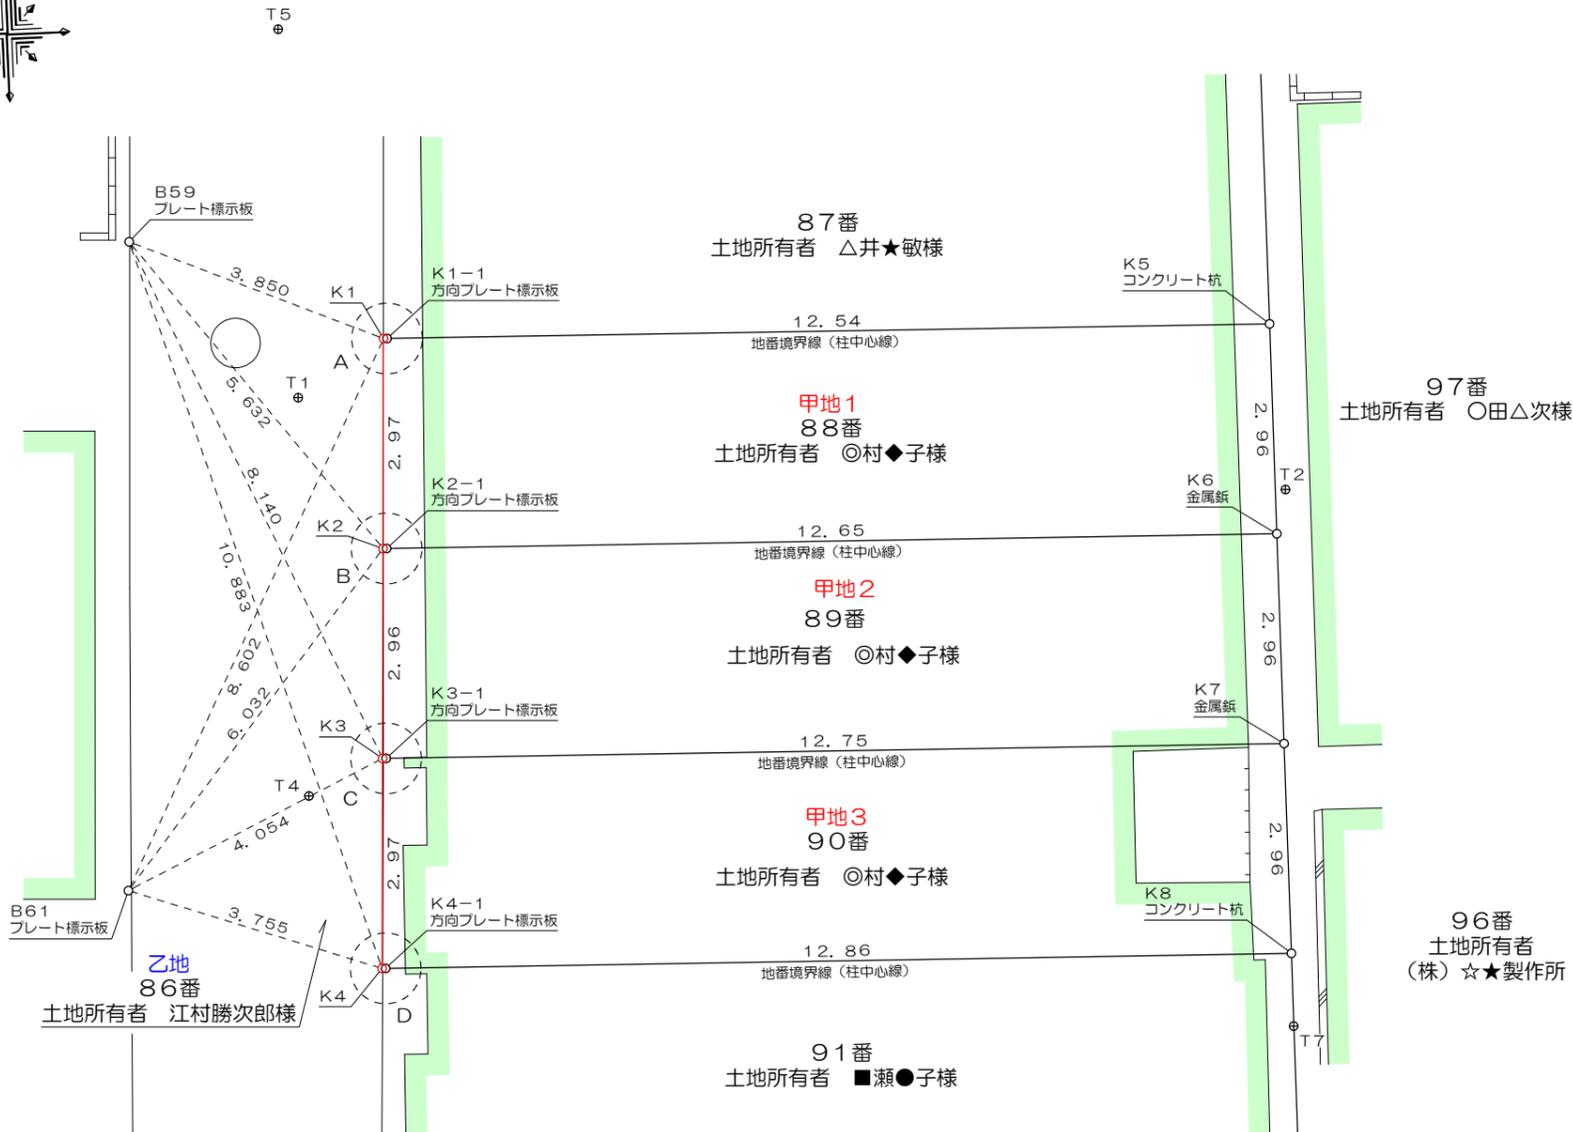

K1、K2、K3、K4を順次直線で結ぶ線を主張線とする

座標リスト			
点名	X座標	Y座標	標識
K1	100.843	101.203	計算点
K2	97.873	101.212	計算点
K3	94.904	101.222	計算点
K4	91.934	101.231	計算点
K5	101.118	113.740	コンクリート杭
K6	98.151	113.859	金属板
K7	95.184	113.978	金属板
K8	92.217	114.097	コンクリート杭
B59	102.192	97.597	プレート標示板
B61	93.016	97.635	プレート標示板

座標リスト			
点名	X座標	Y座標	標識
T1	100.000	100.000	金属板
T2	98.777	113.978	金属板
T3	88.220	100.143	金属板
T4	94.368	100.182	金属板
T5	105.210	99.689	金属板
T7	91.188	114.135	金属板

図面作成 平成 27 年 3 月 9 日

大阪市西区江戸堀3丁目7番13号
(三輪第3ビル3階)

土地家屋調査士・測量士 吉田 龍太郎

調査士：登録大阪第2335号 測量士：登録第H7-1481号

TEL 06-6445-4422 ・ FAX 06-6445-4423