
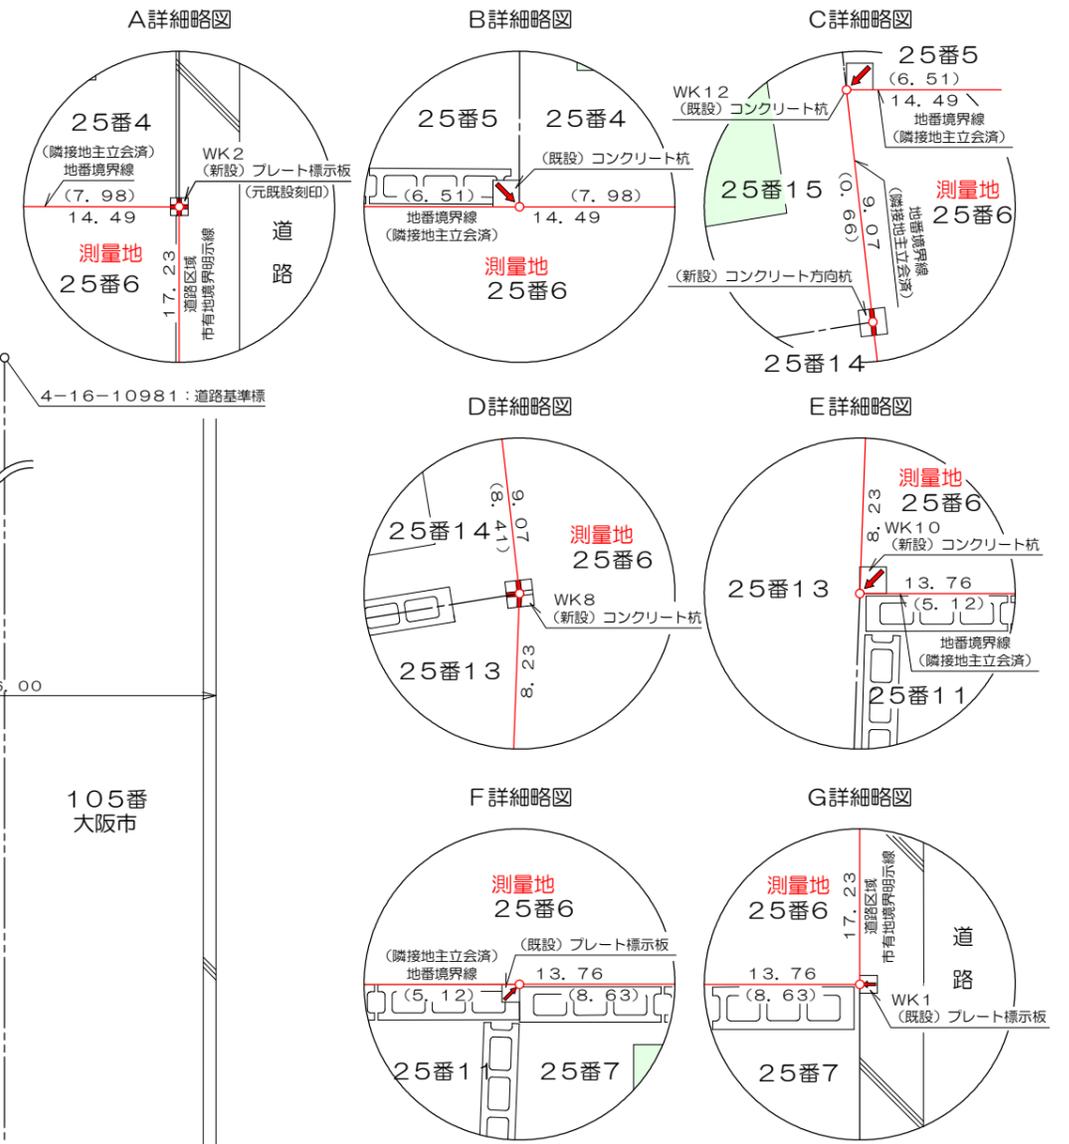
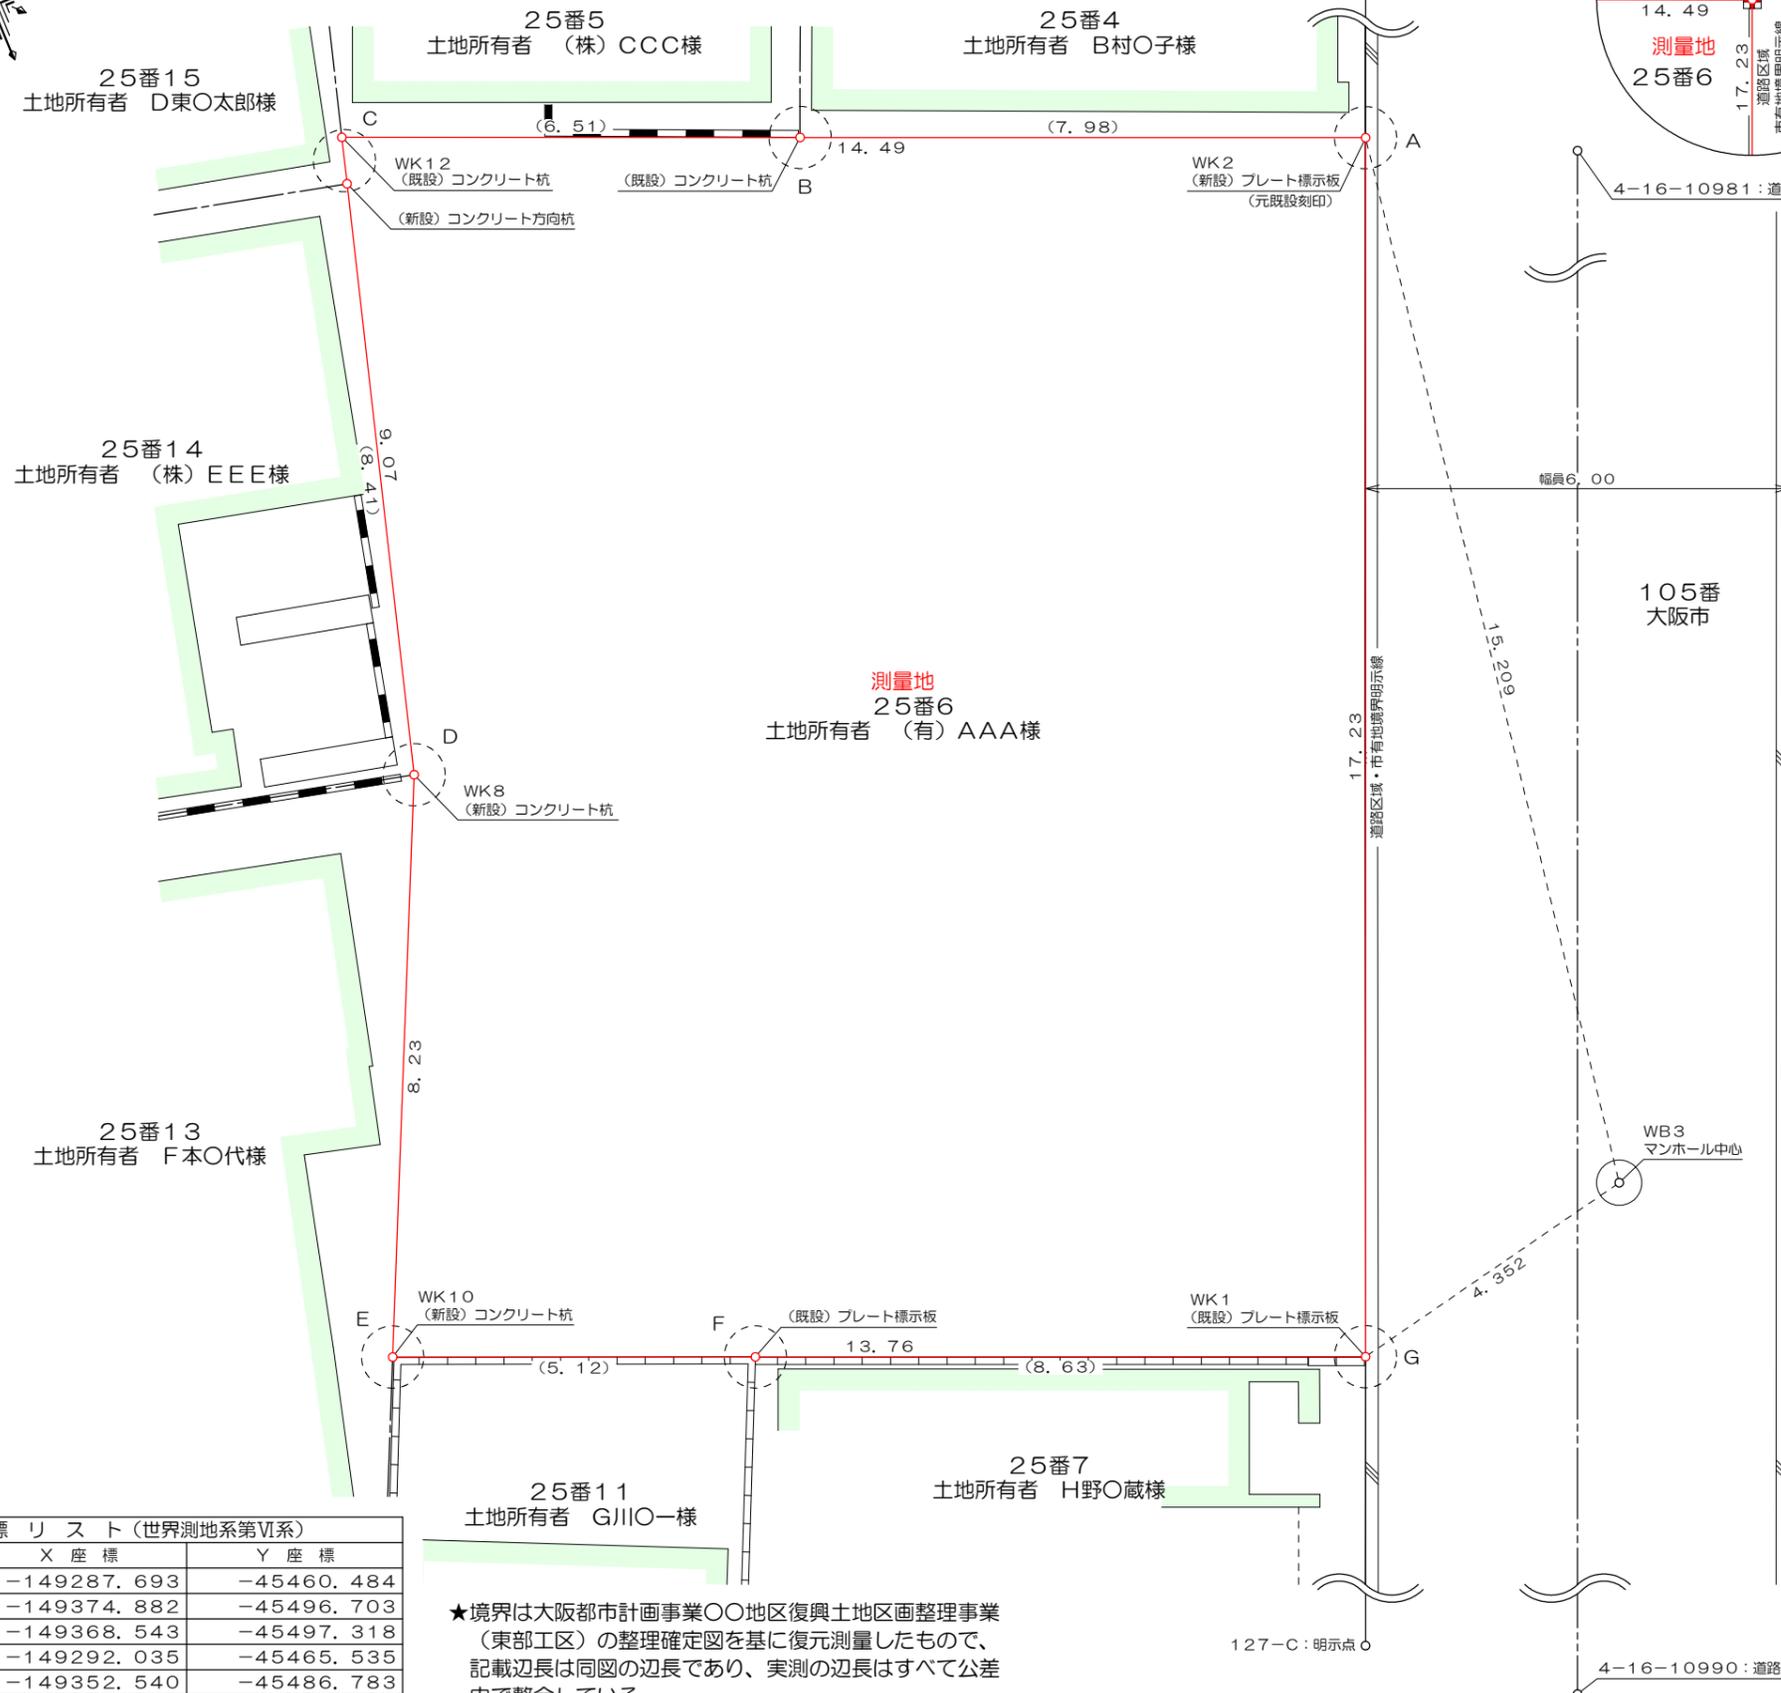


大阪市〇〇区〇〇西〇丁目25番6 土地測量図

縮尺 1:100
単位 メートル

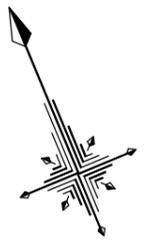

点名	X座標	Y座標
4-16-10981	-149287.693	-45460.484
4-16-10990	-149374.882	-45496.703
127-C	-149368.543	-45497.318
127-D	-149292.035	-45465.535
WB3	-149352.540	-45486.783

★境界は大阪都市計画事業〇〇地区復興土地地区画整理事業 (東部工区) の整理確定図を基に復元測量したもので、記載辺長は同図の辺長であり、実測の辺長はすべて公差内で整合している。

地番	点名	X _n	Y _n	Y _{n+1} -Y _{n-1}	X _n ・(Y _{n+1} -Y _{n-1})	
5-6	WK1	-149353.436	-45491.042	19.330	-2887001.917880	
	WK2	-149337.514	-45484.428	-6.763	1009969.607182	
	WK12	-149331.951	-45497.805	-15.890	2372884.701390	
	WK8	-149340.669	-45500.318	-5.953	889025.002557	
	WK10	-149348.159	-45503.758	9.276	-1385353.522884	
	合計				-476.129635	
	合計面積					238.0648175
	地積					238.06 m ²

地番	地目	地積
5番6	宅地	237.97 m ²

※本図作成に付き (注)
★道路区域・市有地境界明示済み 大建測第1987号 平成25年11月6日付
★民々境界は各土地所有者による現地立会・協議により確認し筆界確認書を取交し済み

図面作成 平成 26 年 1 月 30 日

大阪市西区江戸堀3丁目7番13号
(三輪第3ビル3階)

土地家屋調査士・測量士 吉田龍太郎

調査士: 登録大阪第2335号 測量士: 登録第H7-1481号
TEL 06-6445-4422 ・ FAX 06-6445-4423