

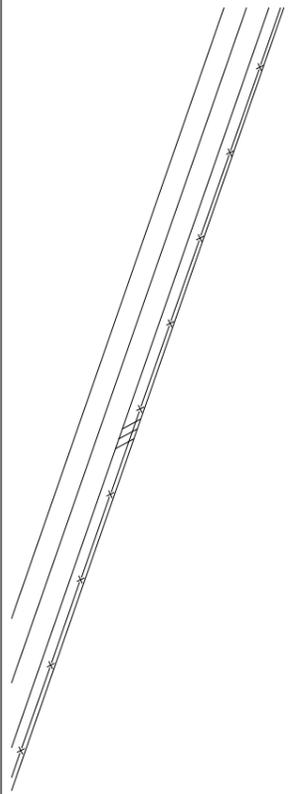


調査報告図

縮尺 1:100

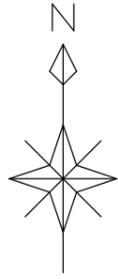

磁石

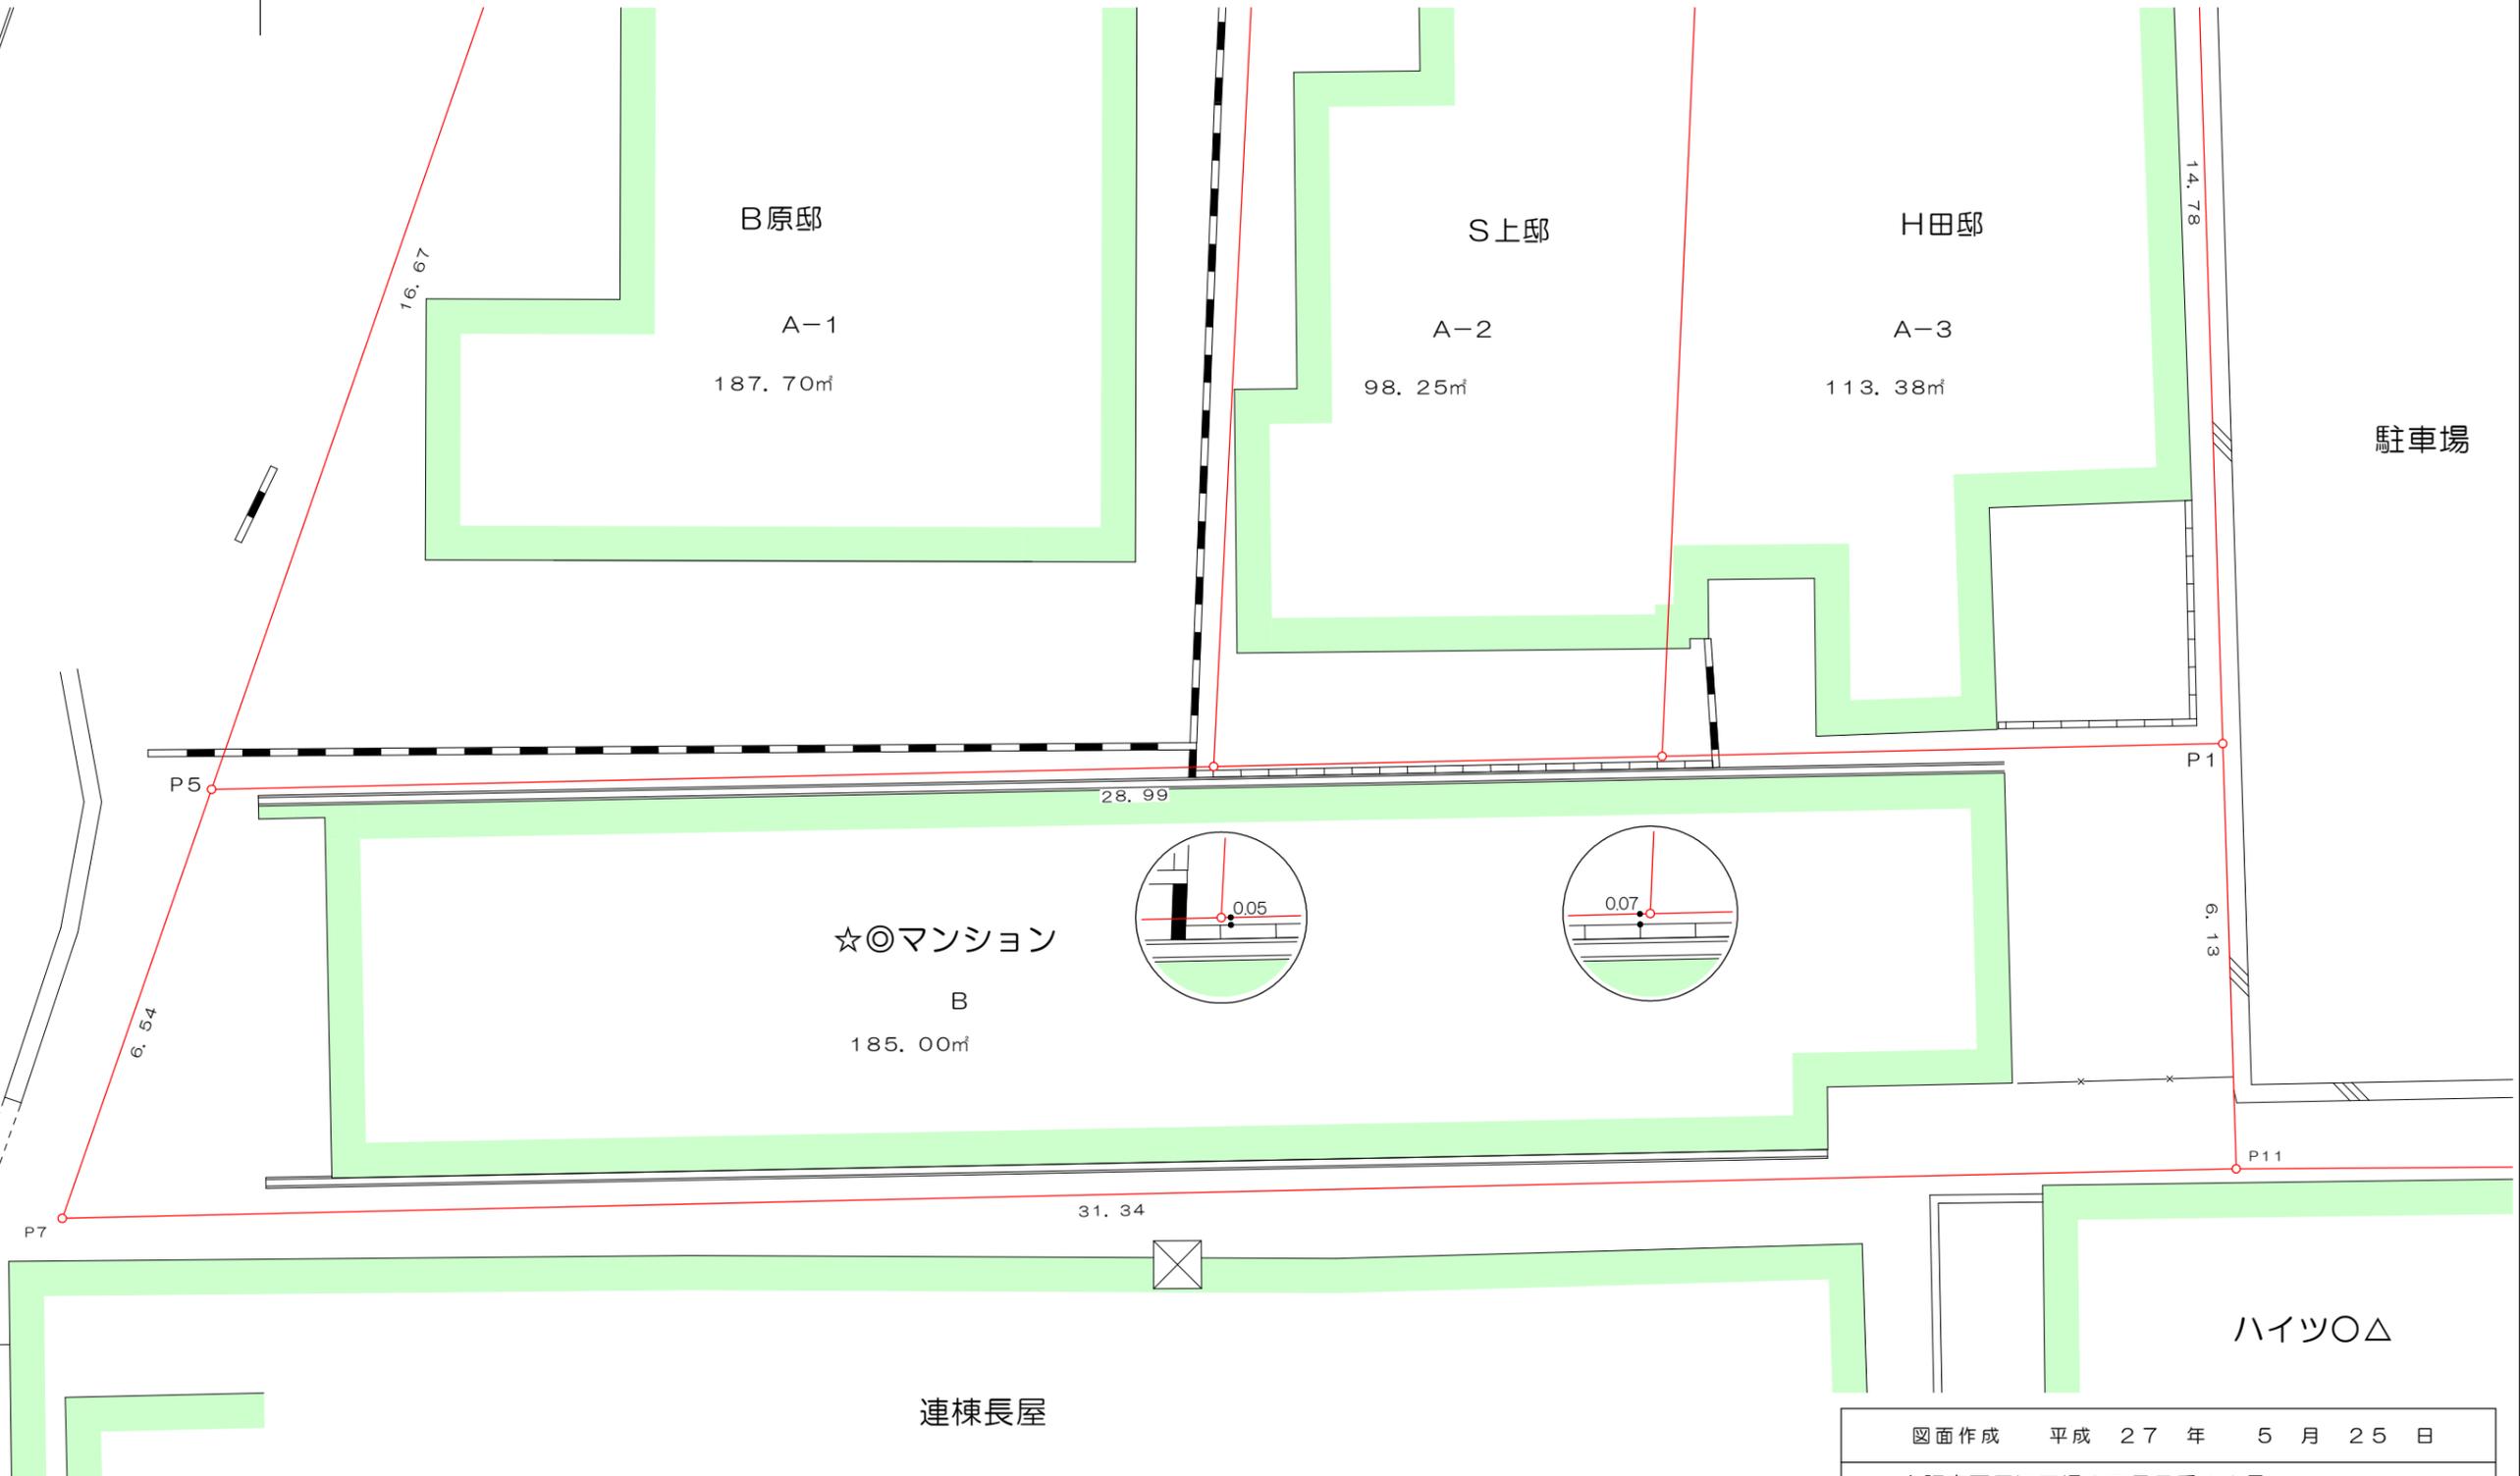

図面作成 平成 27 年 5 月 25 日

大阪市西区江戸堀3丁目7番13号
(三輪第3ビル3階)

土地家屋調査士・測量士 吉田 龍太郎

調査士：登録大阪第2335号 測量士：登録第H7-1481号

TEL 06-6445-4422 ・ FAX 06-6445-4423