
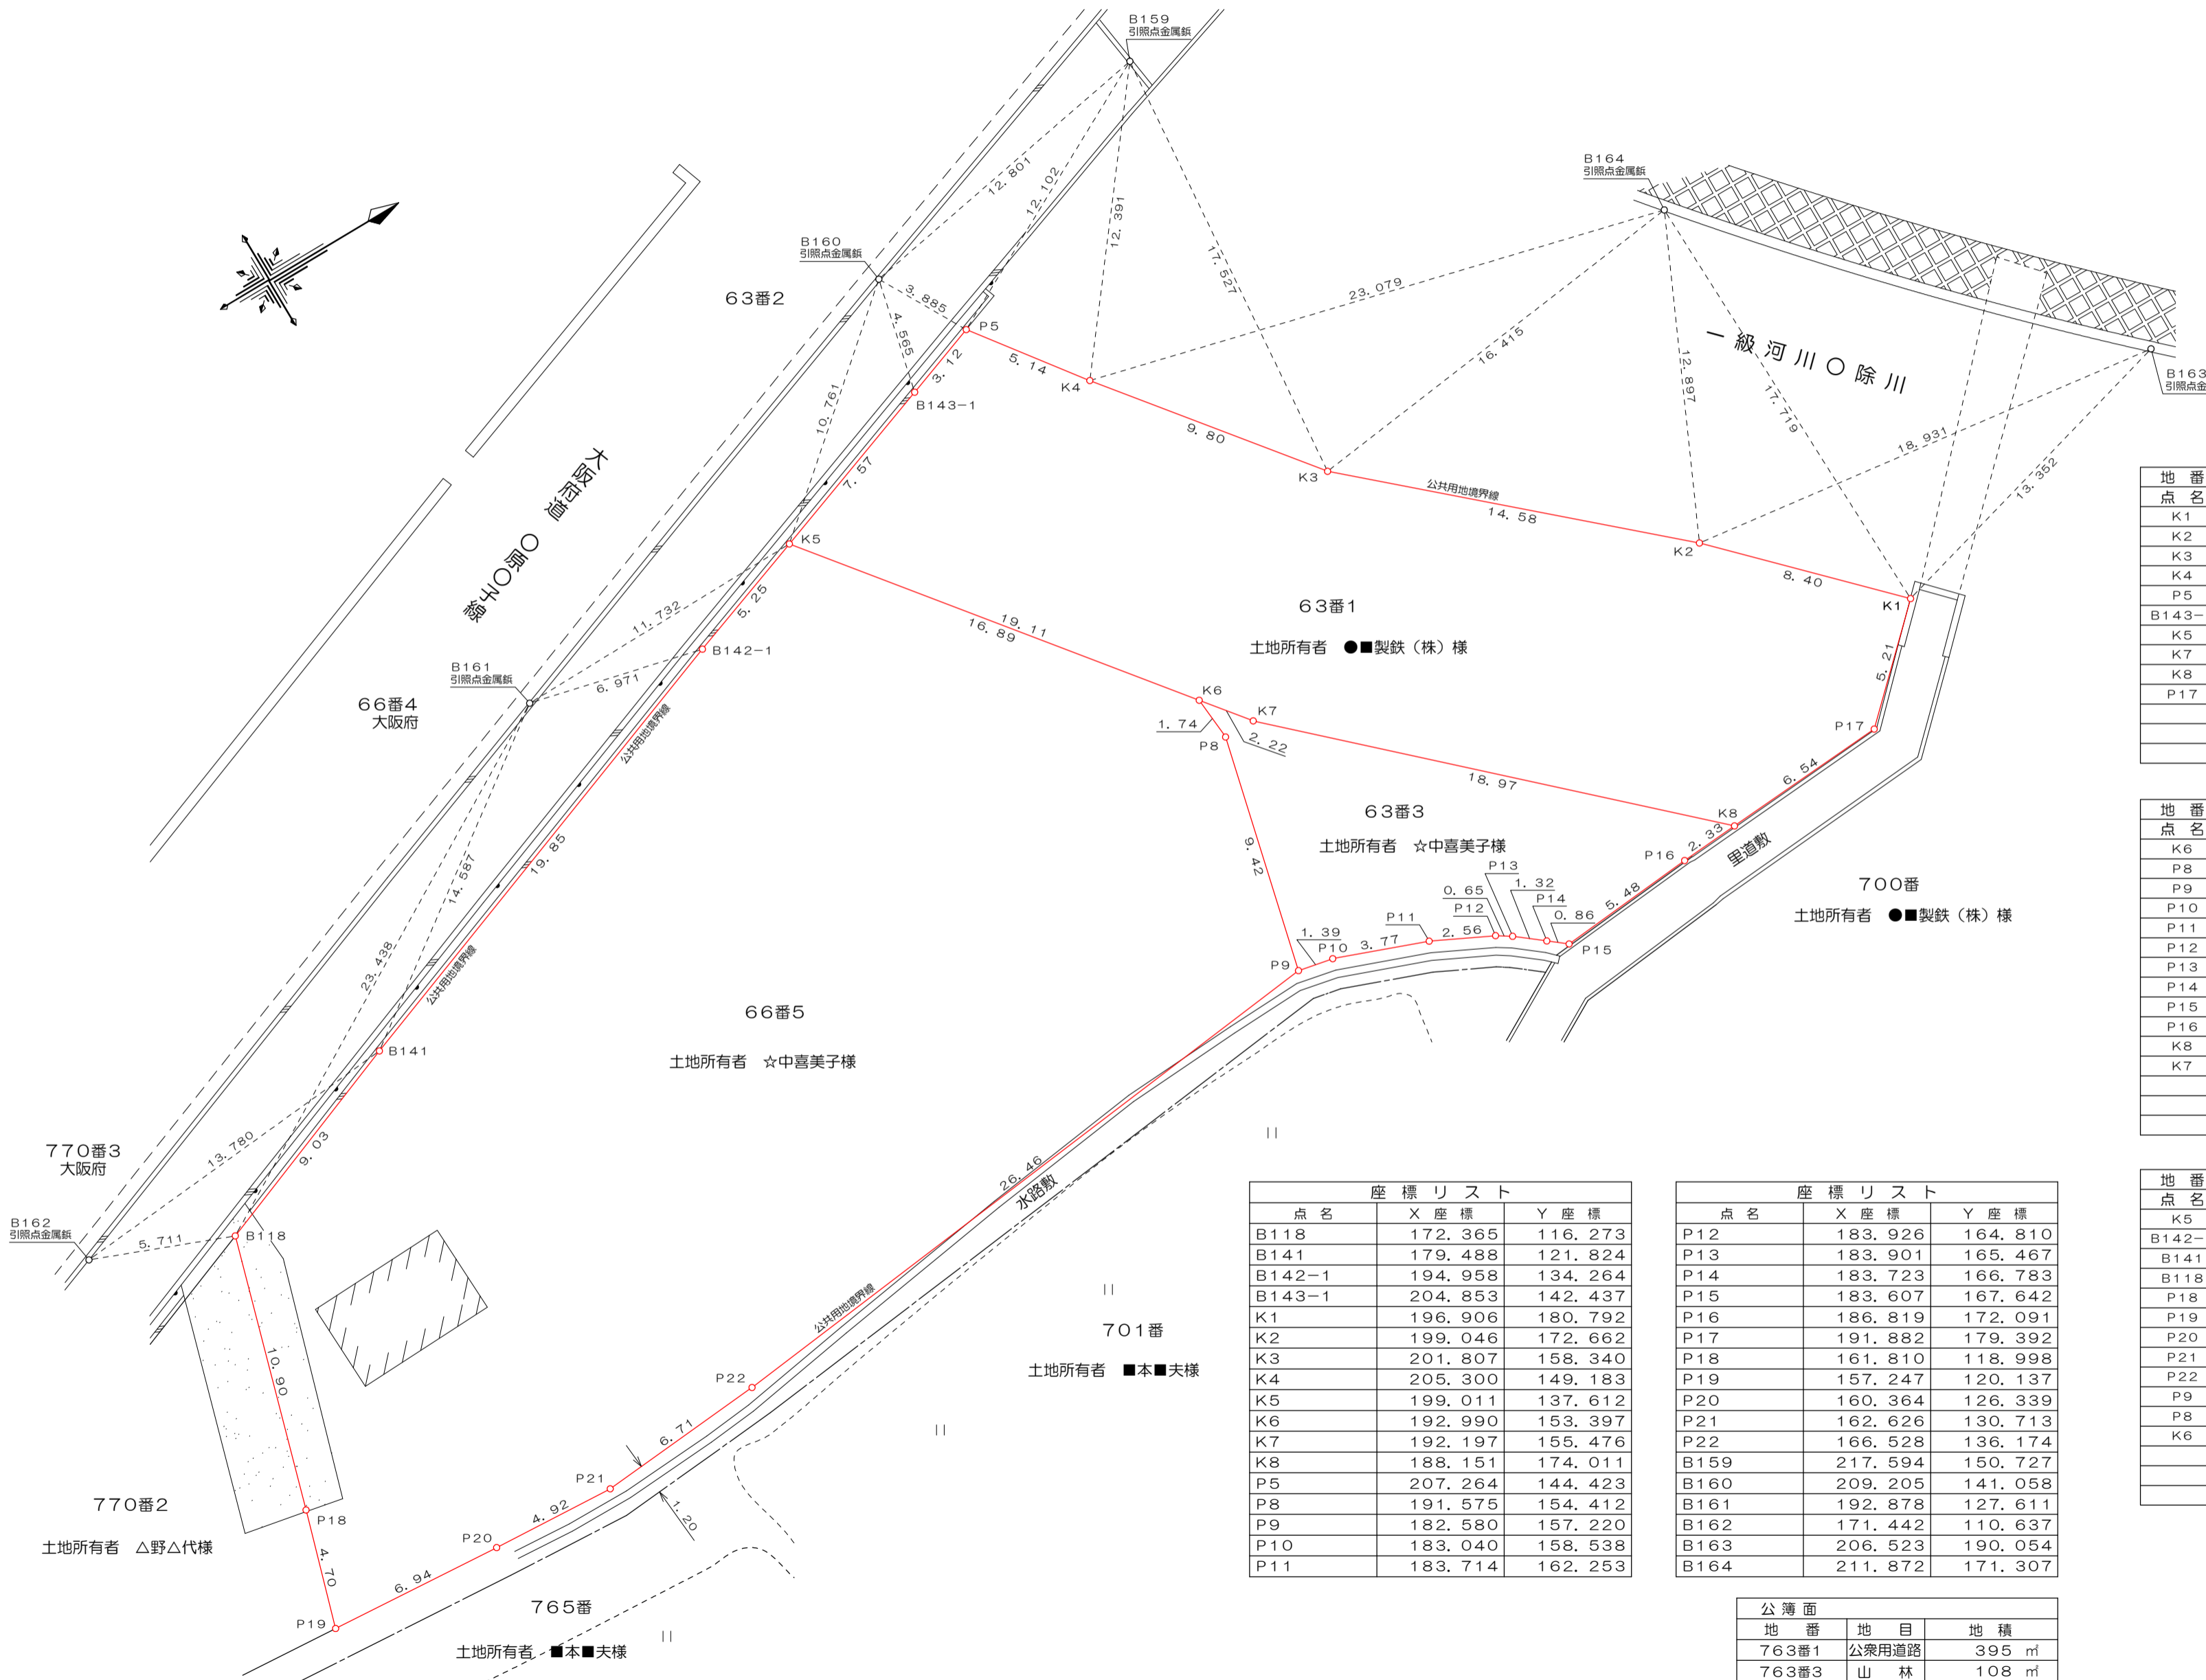


〇市〇原区〇平尾63番1、63番3、66番5

土地測量図

縮尺 1:200
単位 メートル

- ※本図作成に付き(注)
- ★公共用地境界確定済み(一級河川〇除川河川敷)
平成26年度富士第3-117号 平成26年8月22日
 - ★道路境界確定済み(府道〇原〇子線)
堺路政第H26-208号 平成26年8月29日
 - ★公共用地境界確定済み(里道敷・水路敷)
堺法公第26A-075号 平成26年8月29日
 - ★民々境界については各土地所有者及び関係者による現地立会・協議により確認し、筆界確認書を取交し済み
 - ★平成26年9月18日 763番1の地積更正登記後、763番1、同番3に分筆登記済み
 - ★平成26年9月18日 766番1の地積更正登記後、766番1、同番5に分筆登記済み
 - ★平成27年5月1日 763番1、766番1の地目変更登記済み
 - ★平成27年5月1日 763番1に766番1を合筆登記済み

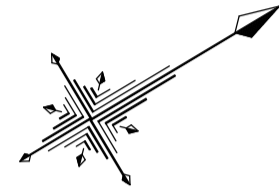

座標求積表

地番	63-1				
点名	Xn	Yn	Yn+1-Yn-1	Xn*(Yn+1-Yn-1)	
K1	196.906	180.792	-6.730	-1325.177380	
K2	199.046	172.662	-22.452	-4468.980792	
K3	201.807	158.340	-23.479	-4738.226553	
K4	205.300	149.183	-13.917	-2857.160100	
P5	207.264	144.423	-6.746	-1398.202944	
B143-1	204.853	142.437	-6.811	-1395.253783	
K5	199.011	137.612	13.039	2594.904429	
K7	192.197	155.476	36.399	6995.778603	
K8	188.151	174.011	23.916	4499.819316	
P17	191.882	179.392	6.781	1301.151842	
合計				-791.347362	
合計面積					395.6736810
地積					395.67 m ²

地番	63-3				
点名	Xn	Yn	Yn+1-Yn-1	Xn*(Yn+1-Yn-1)	
K6	192.990	153.397	-1.064	-205.341360	
P8	191.575	154.412	3.823	732.391225	
P9	182.580	157.220	4.126	753.325080	
P10	183.040	158.538	5.033	921.240320	
P11	183.714	162.253	6.272	1152.254208	
P12	183.926	164.810	3.214	591.138164	
P13	183.901	165.467	1.973	362.836673	
P14	183.723	166.783	2.175	399.597525	
P15	183.607	167.642	5.308	974.585956	
P16	186.819	172.091	6.369	1189.850211	
K8	188.151	174.011	-16.615	-3126.128865	
K7	192.197	155.476	-20.614	-3961.948958	
合計				-216.199821	
合計面積					108.0999105
地積					108.09 m ²

地番	66-5				
点名	Xn	Yn	Yn+1-Yn-1	Xn*(Yn+1-Yn-1)	
K5	199.011	137.612	-19.133	-3807.677463	
B142-1	194.958	134.264	-15.788	-3077.996904	
B141	179.488	121.824	-17.991	-3229.168608	
B118	172.365	116.273	-2.826	-487.103490	
P18	161.810	118.998	3.864	625.233840	
P19	157.247	120.137	7.341	1154.350227	
P20	160.364	126.339	10.576	1696.009664	
P21	162.626	130.713	9.835	1599.426710	
P22	166.528	136.174	26.507	4414.157696	
P9	182.580	157.220	18.238	3329.894040	
P8	191.575	154.412	-3.823	-732.391225	
K6	192.990	153.397	-16.800	-3242.232000	
合計				-1757.497513	
合計面積					878.7487565
地積					878.74 m ²

座標リスト		
点名	X座標	Y座標
B118	172.365	116.273
B141	179.488	121.824
B142-1	194.958	134.264
B143-1	204.853	142.437
K1	196.906	180.792
K2	199.046	172.662
K3	201.807	158.340
K4	205.300	149.183
K5	199.011	137.612
K6	192.990	153.397
K7	192.197	155.476
K8	188.151	174.011
P5	207.264	144.423
P8	191.575	154.412
P9	182.580	157.220
P10	183.040	158.538
P11	183.714	162.253

座標リスト		
点名	X座標	Y座標
P12	183.926	164.810
P13	183.901	165.467
P14	183.723	166.783
P15	183.607	167.642
P16	186.819	172.091
P17	191.882	179.392
P18	161.810	118.998
P19	157.247	120.137
P20	160.364	126.339
P21	162.626	130.713
P22	166.528	136.174
B159	217.594	150.727
B160	209.205	141.058
B161	192.878	127.611
B162	171.442	110.637
B163	206.523	190.054
B164	211.872	171.307

公簿面		
地番	地目	地積
763番1	公衆用道路	395 m ²
763番3	山林	108 m ²
766番5	田	878 m ²

図面作成 平成 27 年 5 月 15 日

大阪市西区江戸堀3丁目7番13号
(三輪第3ビル3階)

土地家屋調査士・測量士 吉田 龍太郎

調査士:登録大阪第2335号 測量士:登録第H7-1481号
TEL 06-6445-4422 FAX 06-6445-4423